


VISTA EN DETALLE DE LA ZONA

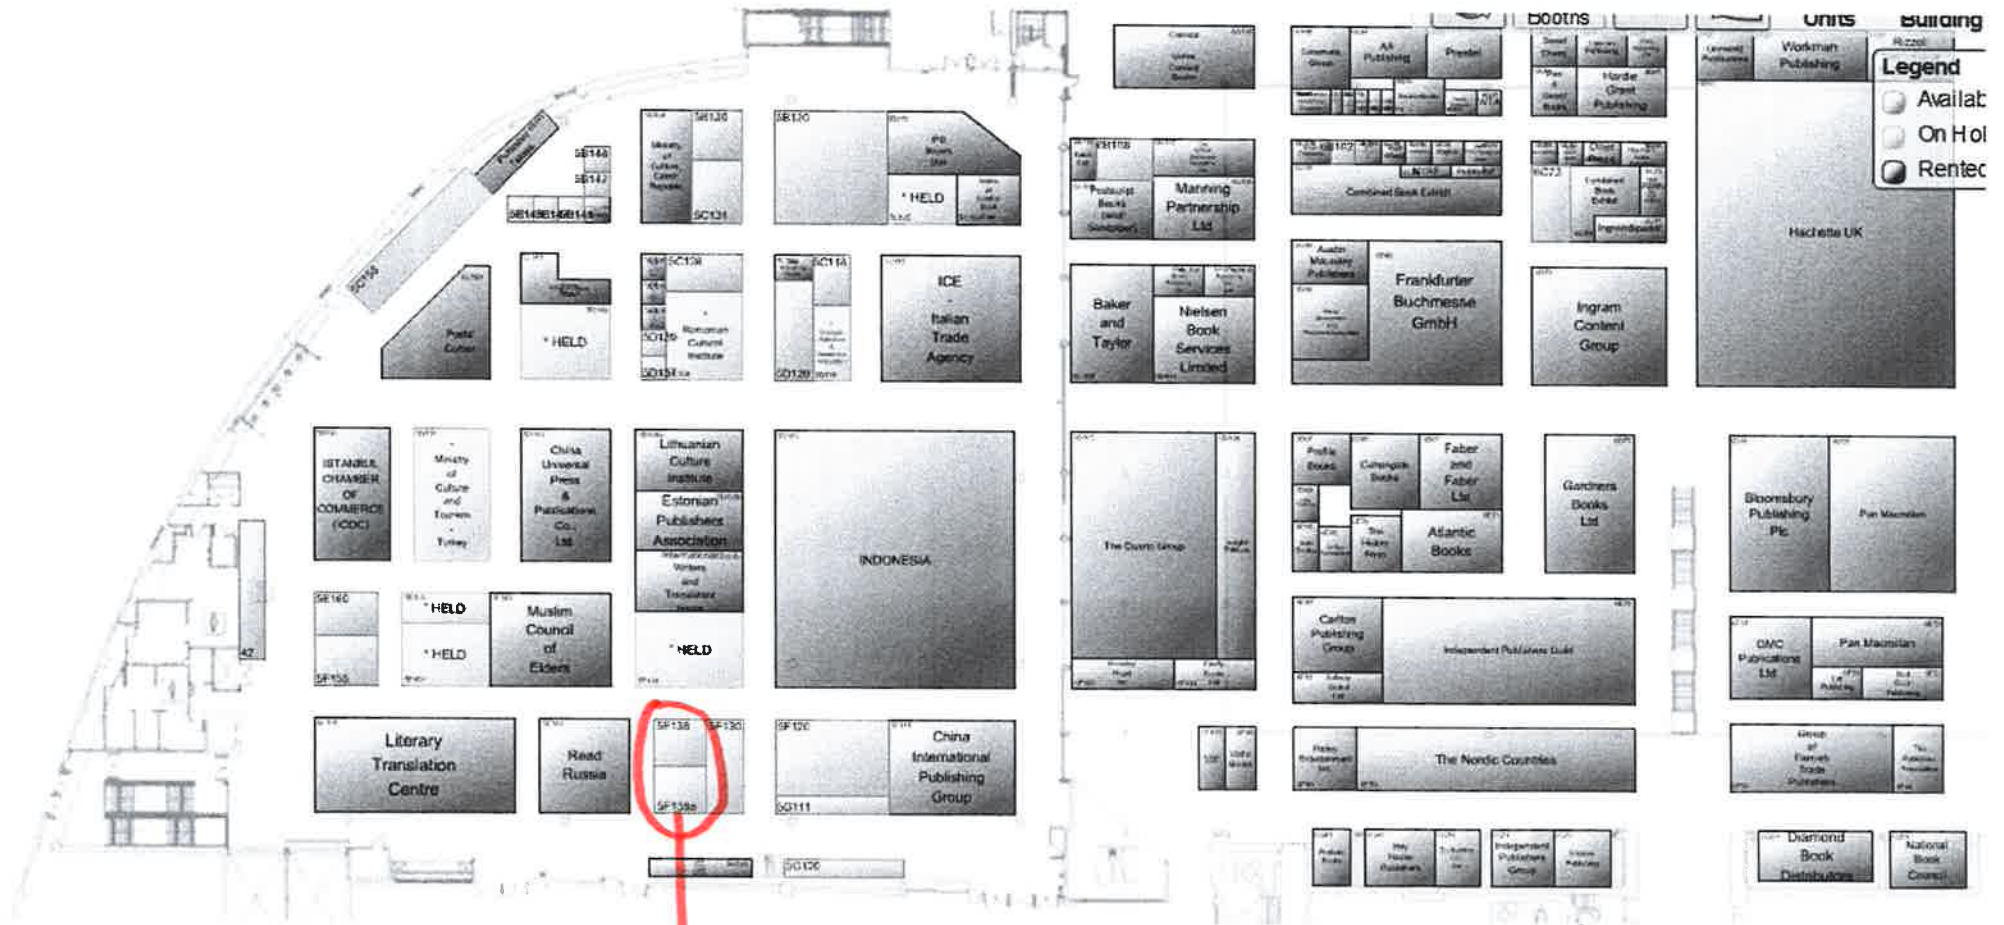

Stand 30 m²
(7,5 x 4)
Abierto a 3 pasillos
1 pared de 7,5 metros